


GD CAMPUS


קומה 6

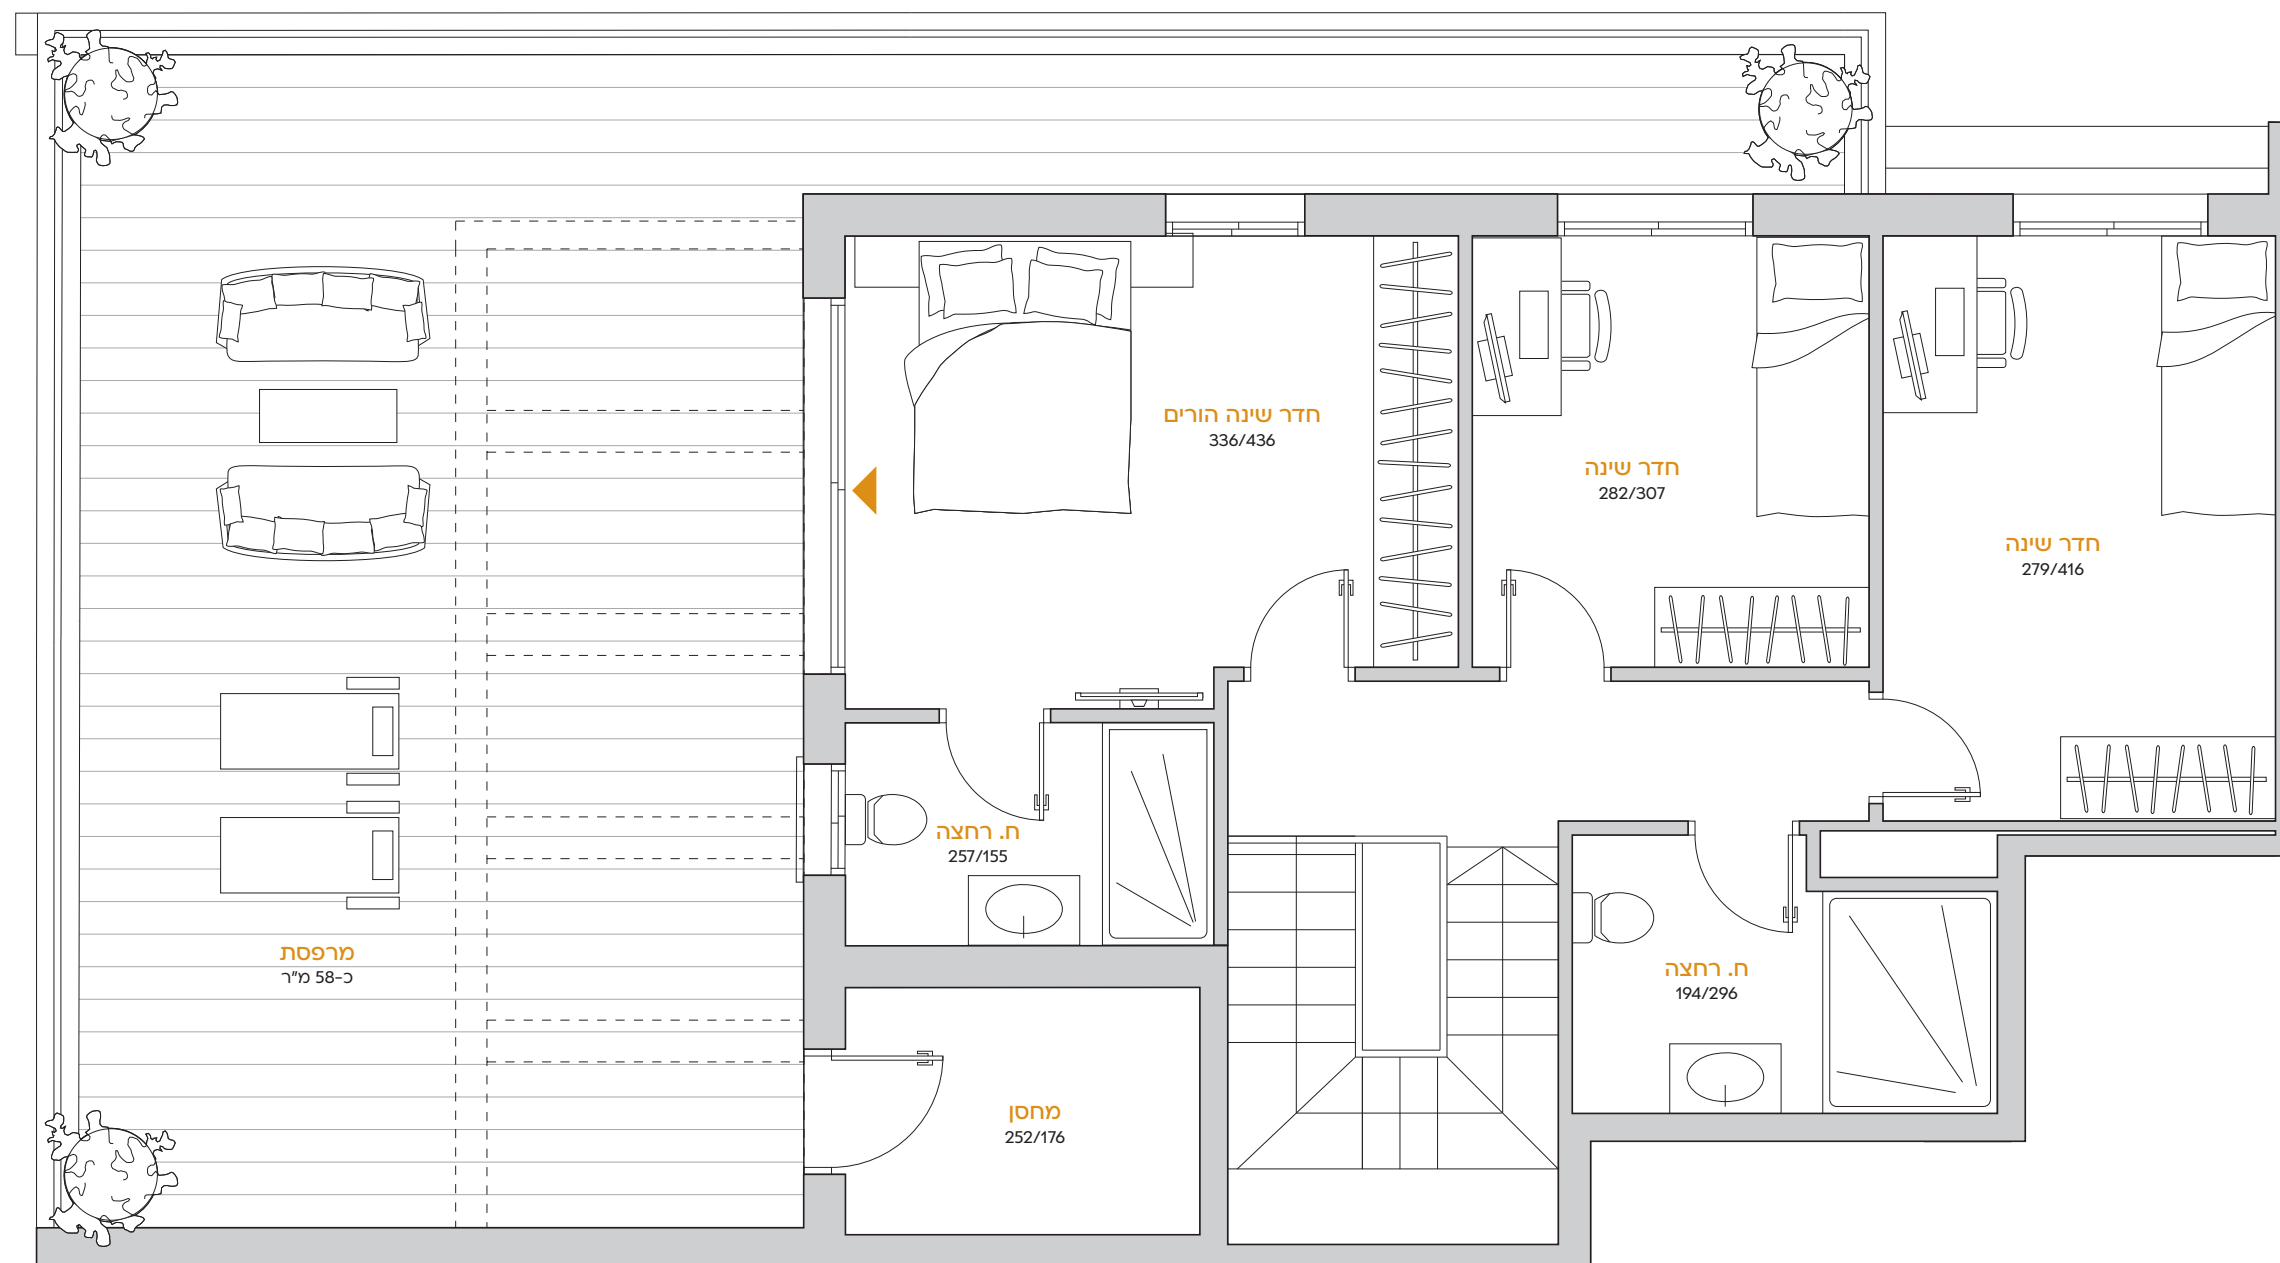


דגם G, דירת דופלקס 7 חדרים

דירה מס' 18, קומות 5, 6

שטח דירה כ-189 מ"ר
שטח מרפסת כ-77 מ"ר

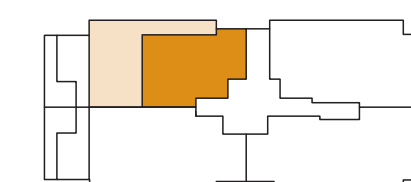


קומה 6

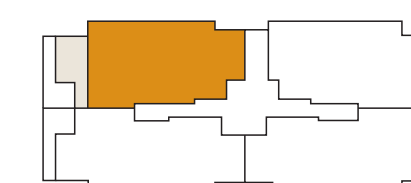

קומה 5

קומה 5

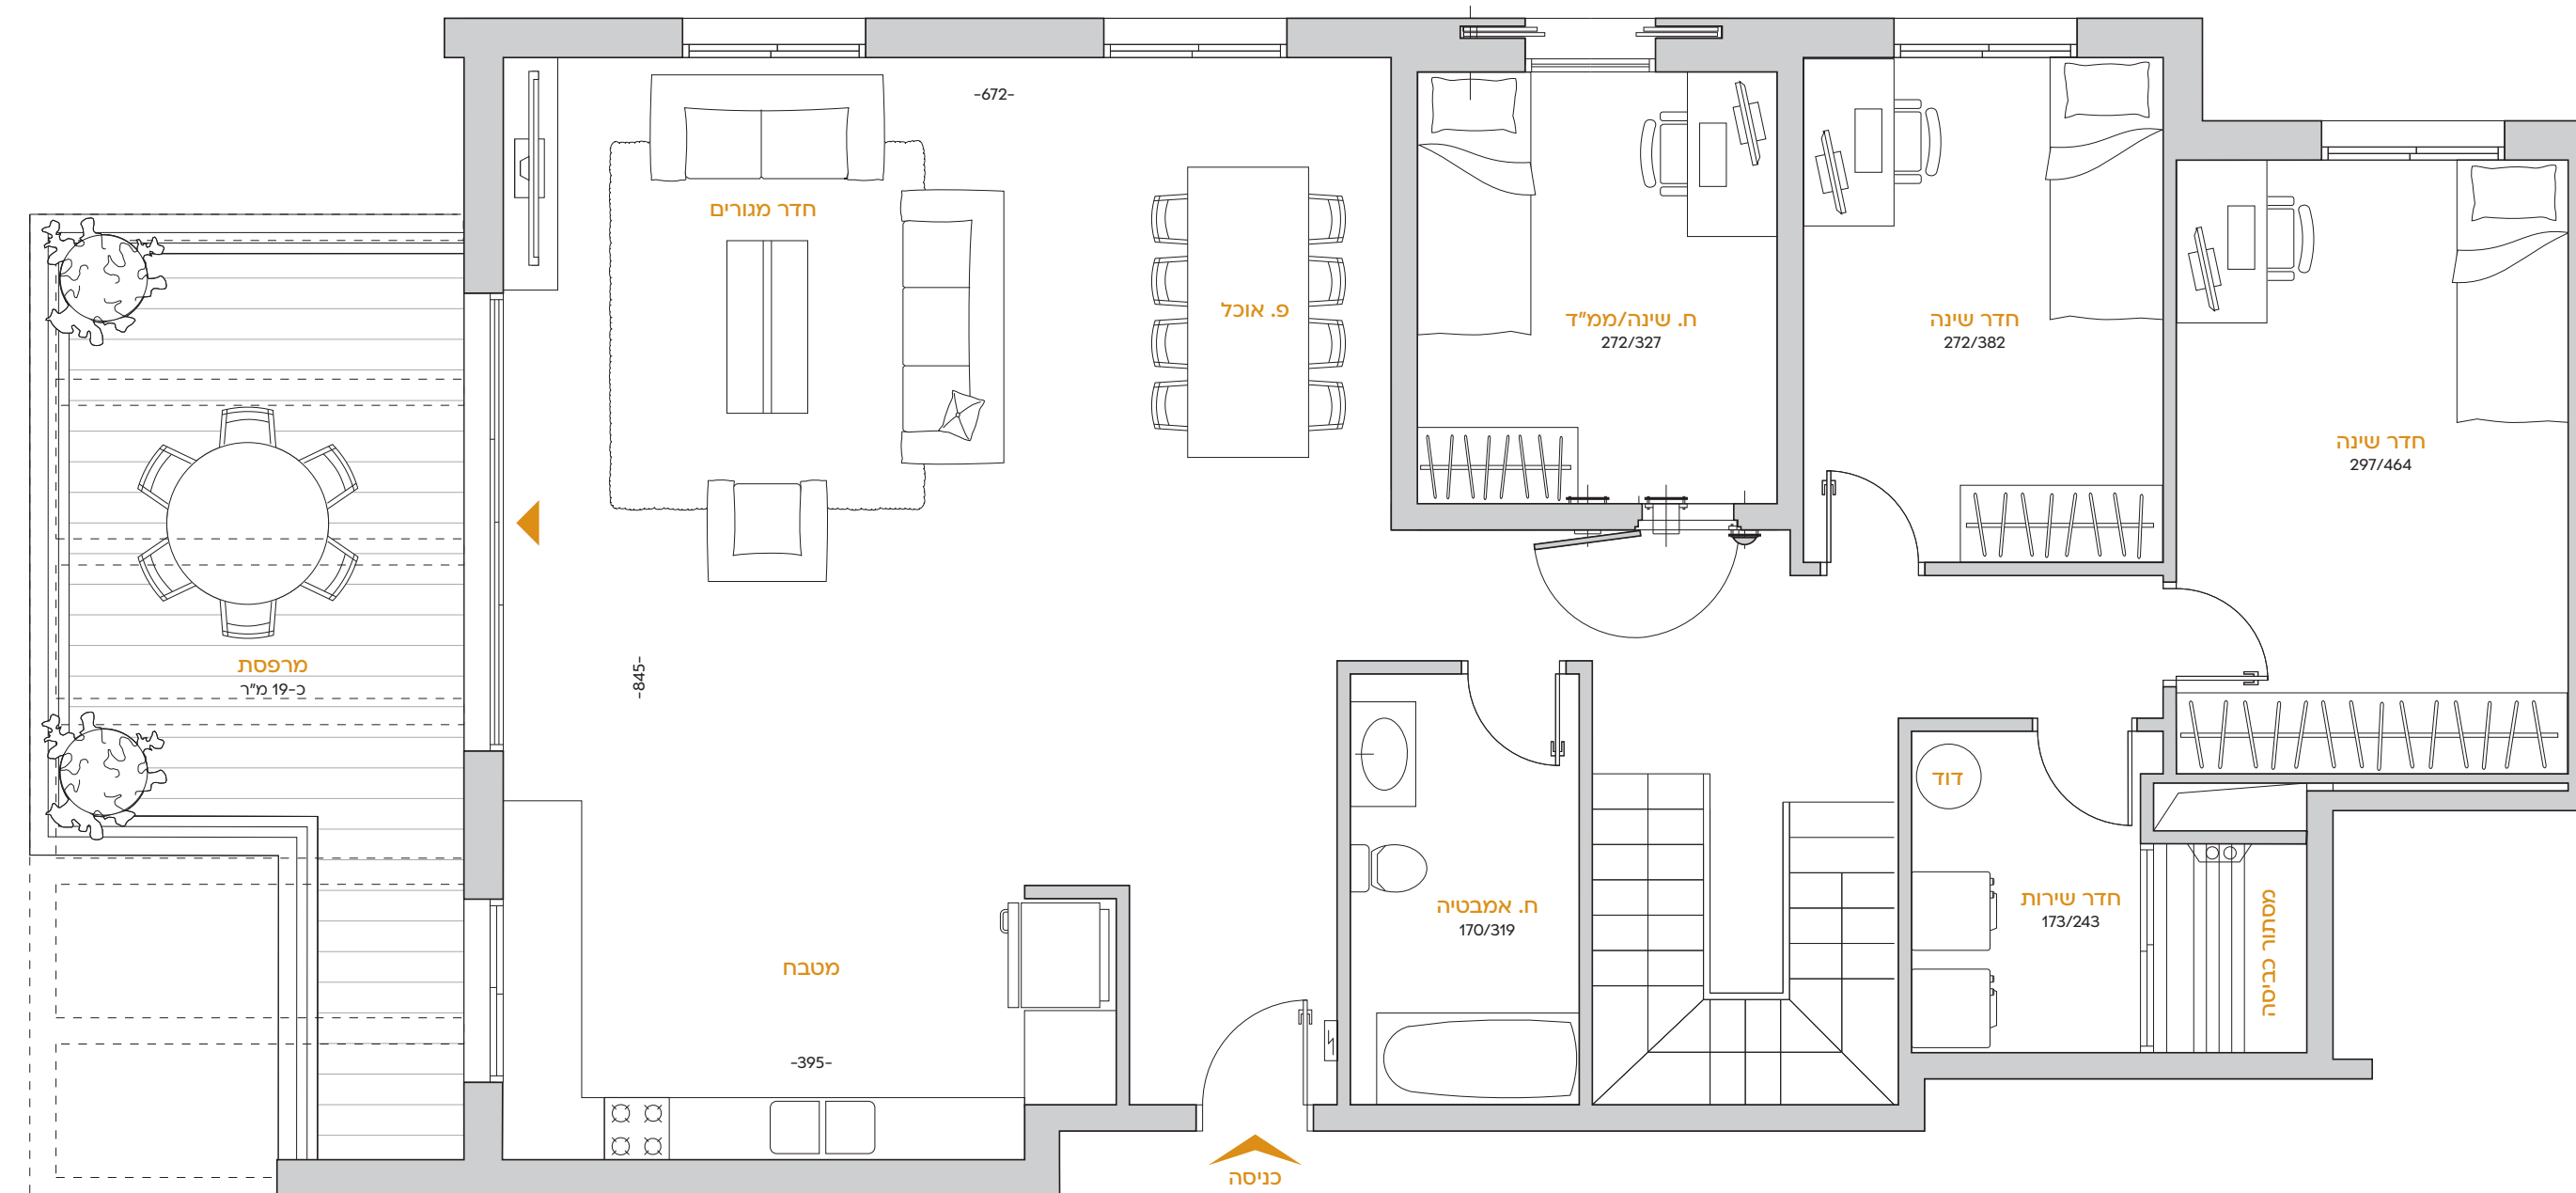

מובהר כי כל המוצג במסמך זה הינו לצרכי פרסום והמחשה בלבד ואינו מהווה מצג המחייב את החברה. עוד מובהר כי יתכן ותכנון /או ביצוע הבניינים /או המתחם /או הפיתוח /או הידירות בפועל יהיו שונים מהמוצג בהדמיית ובחומר השיווקי במסמך זה או בכל מצג אחר של החברה. את החברה יחייבו חוזה המכר, נספחיו ומפרט הטכני החתומים בלבד. ט.ל.ח.