

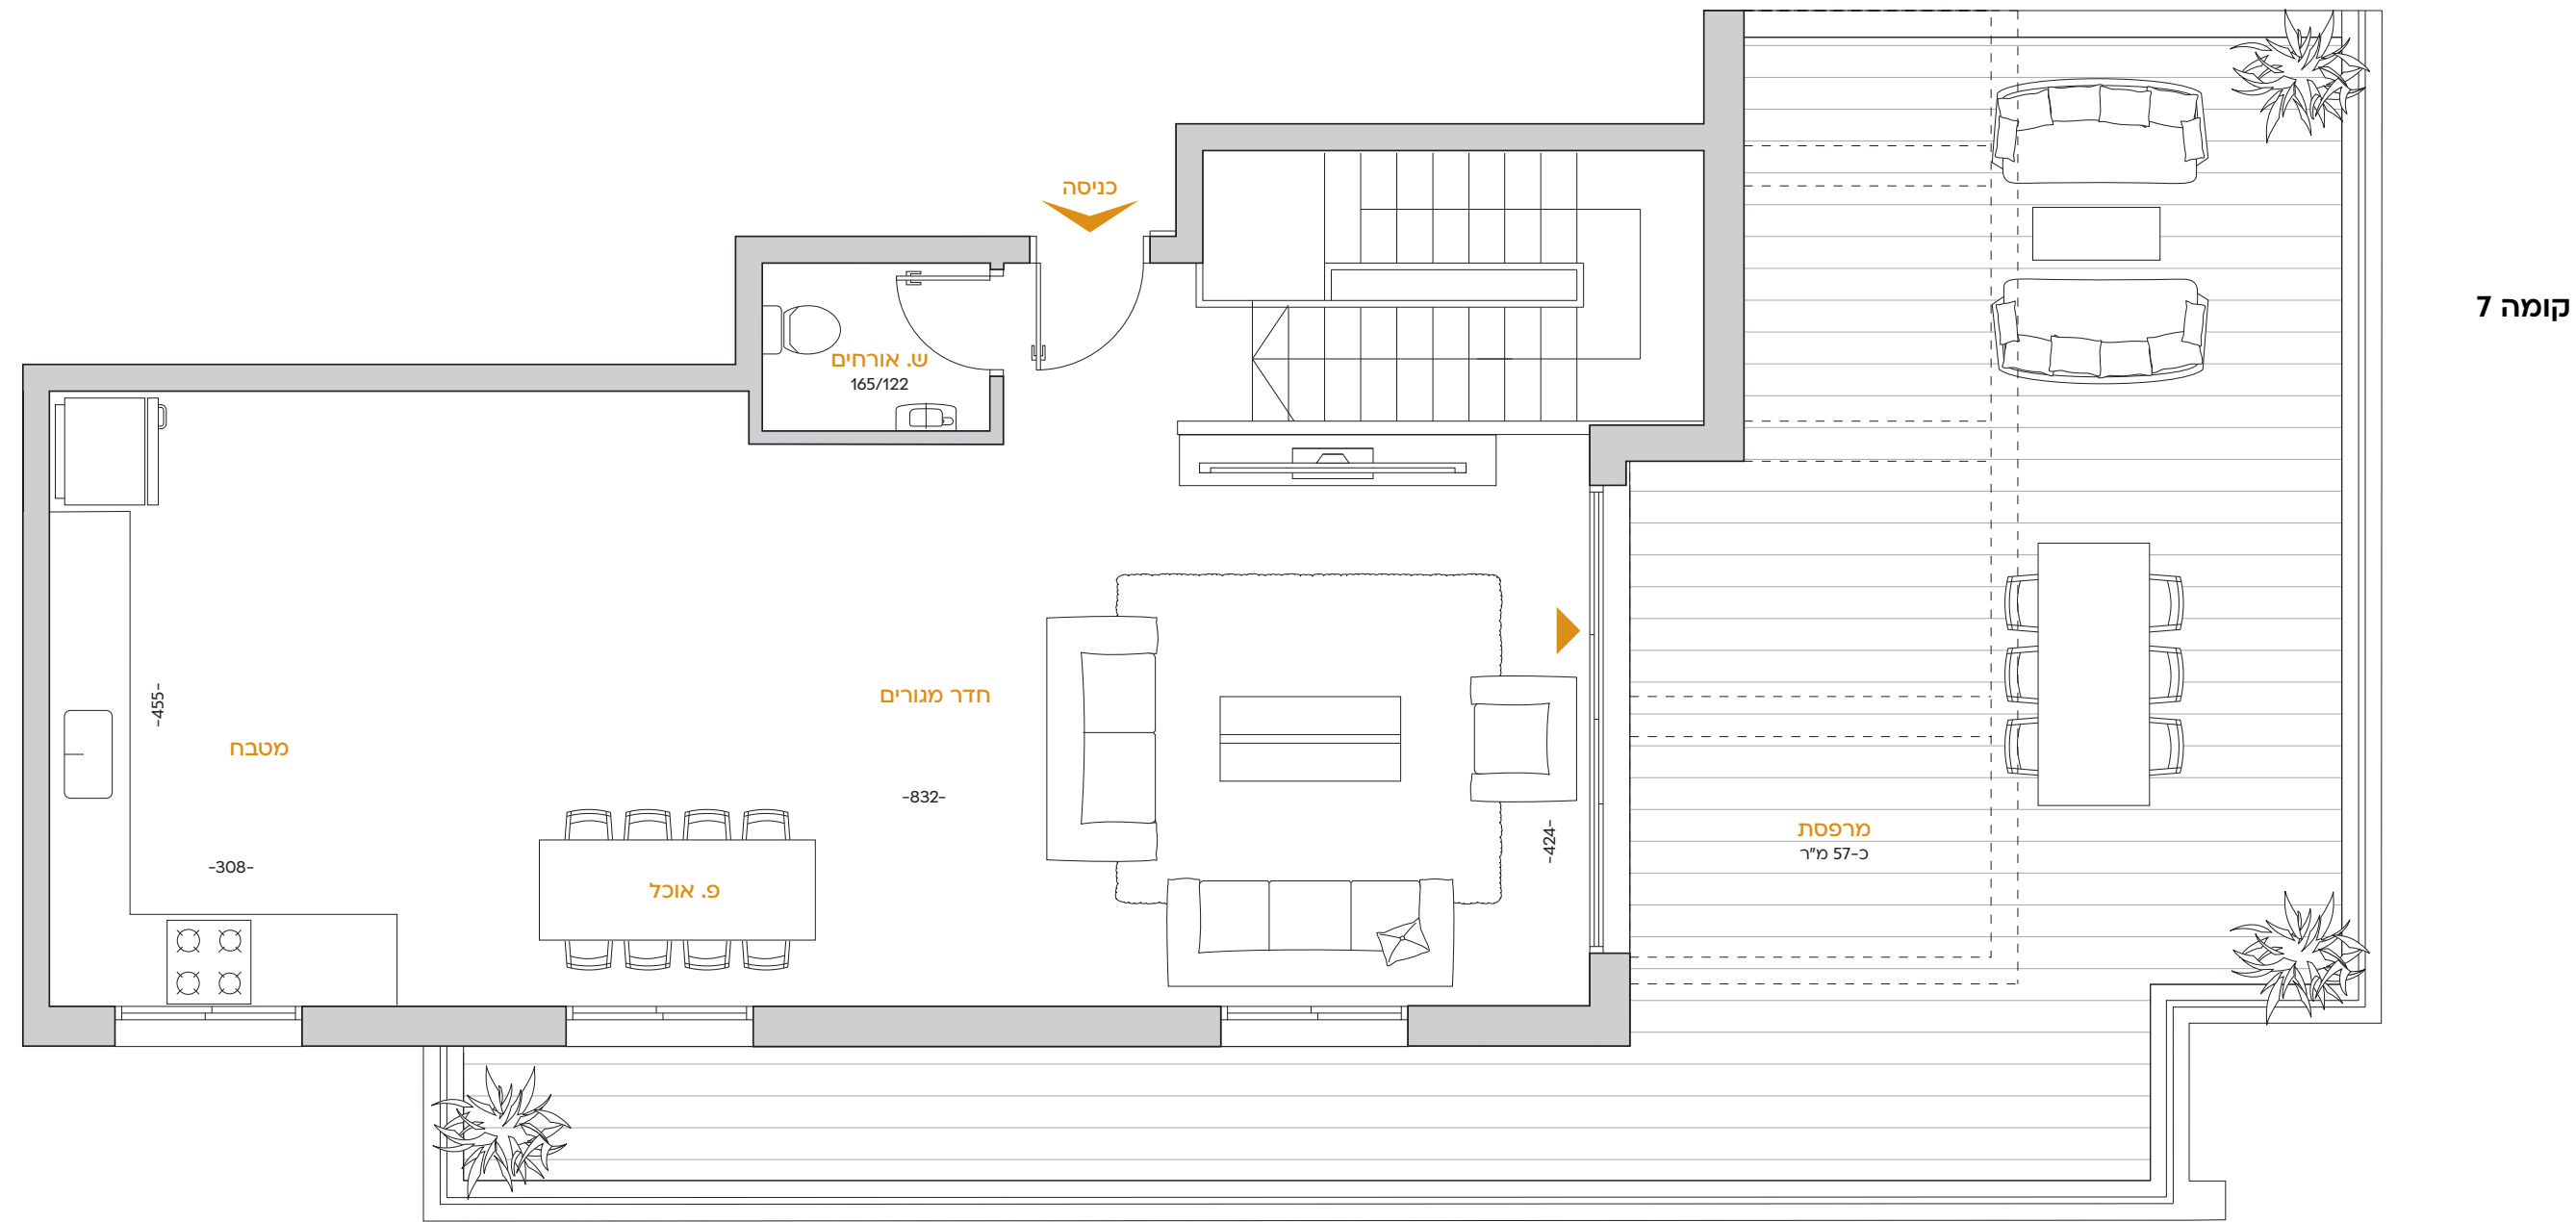
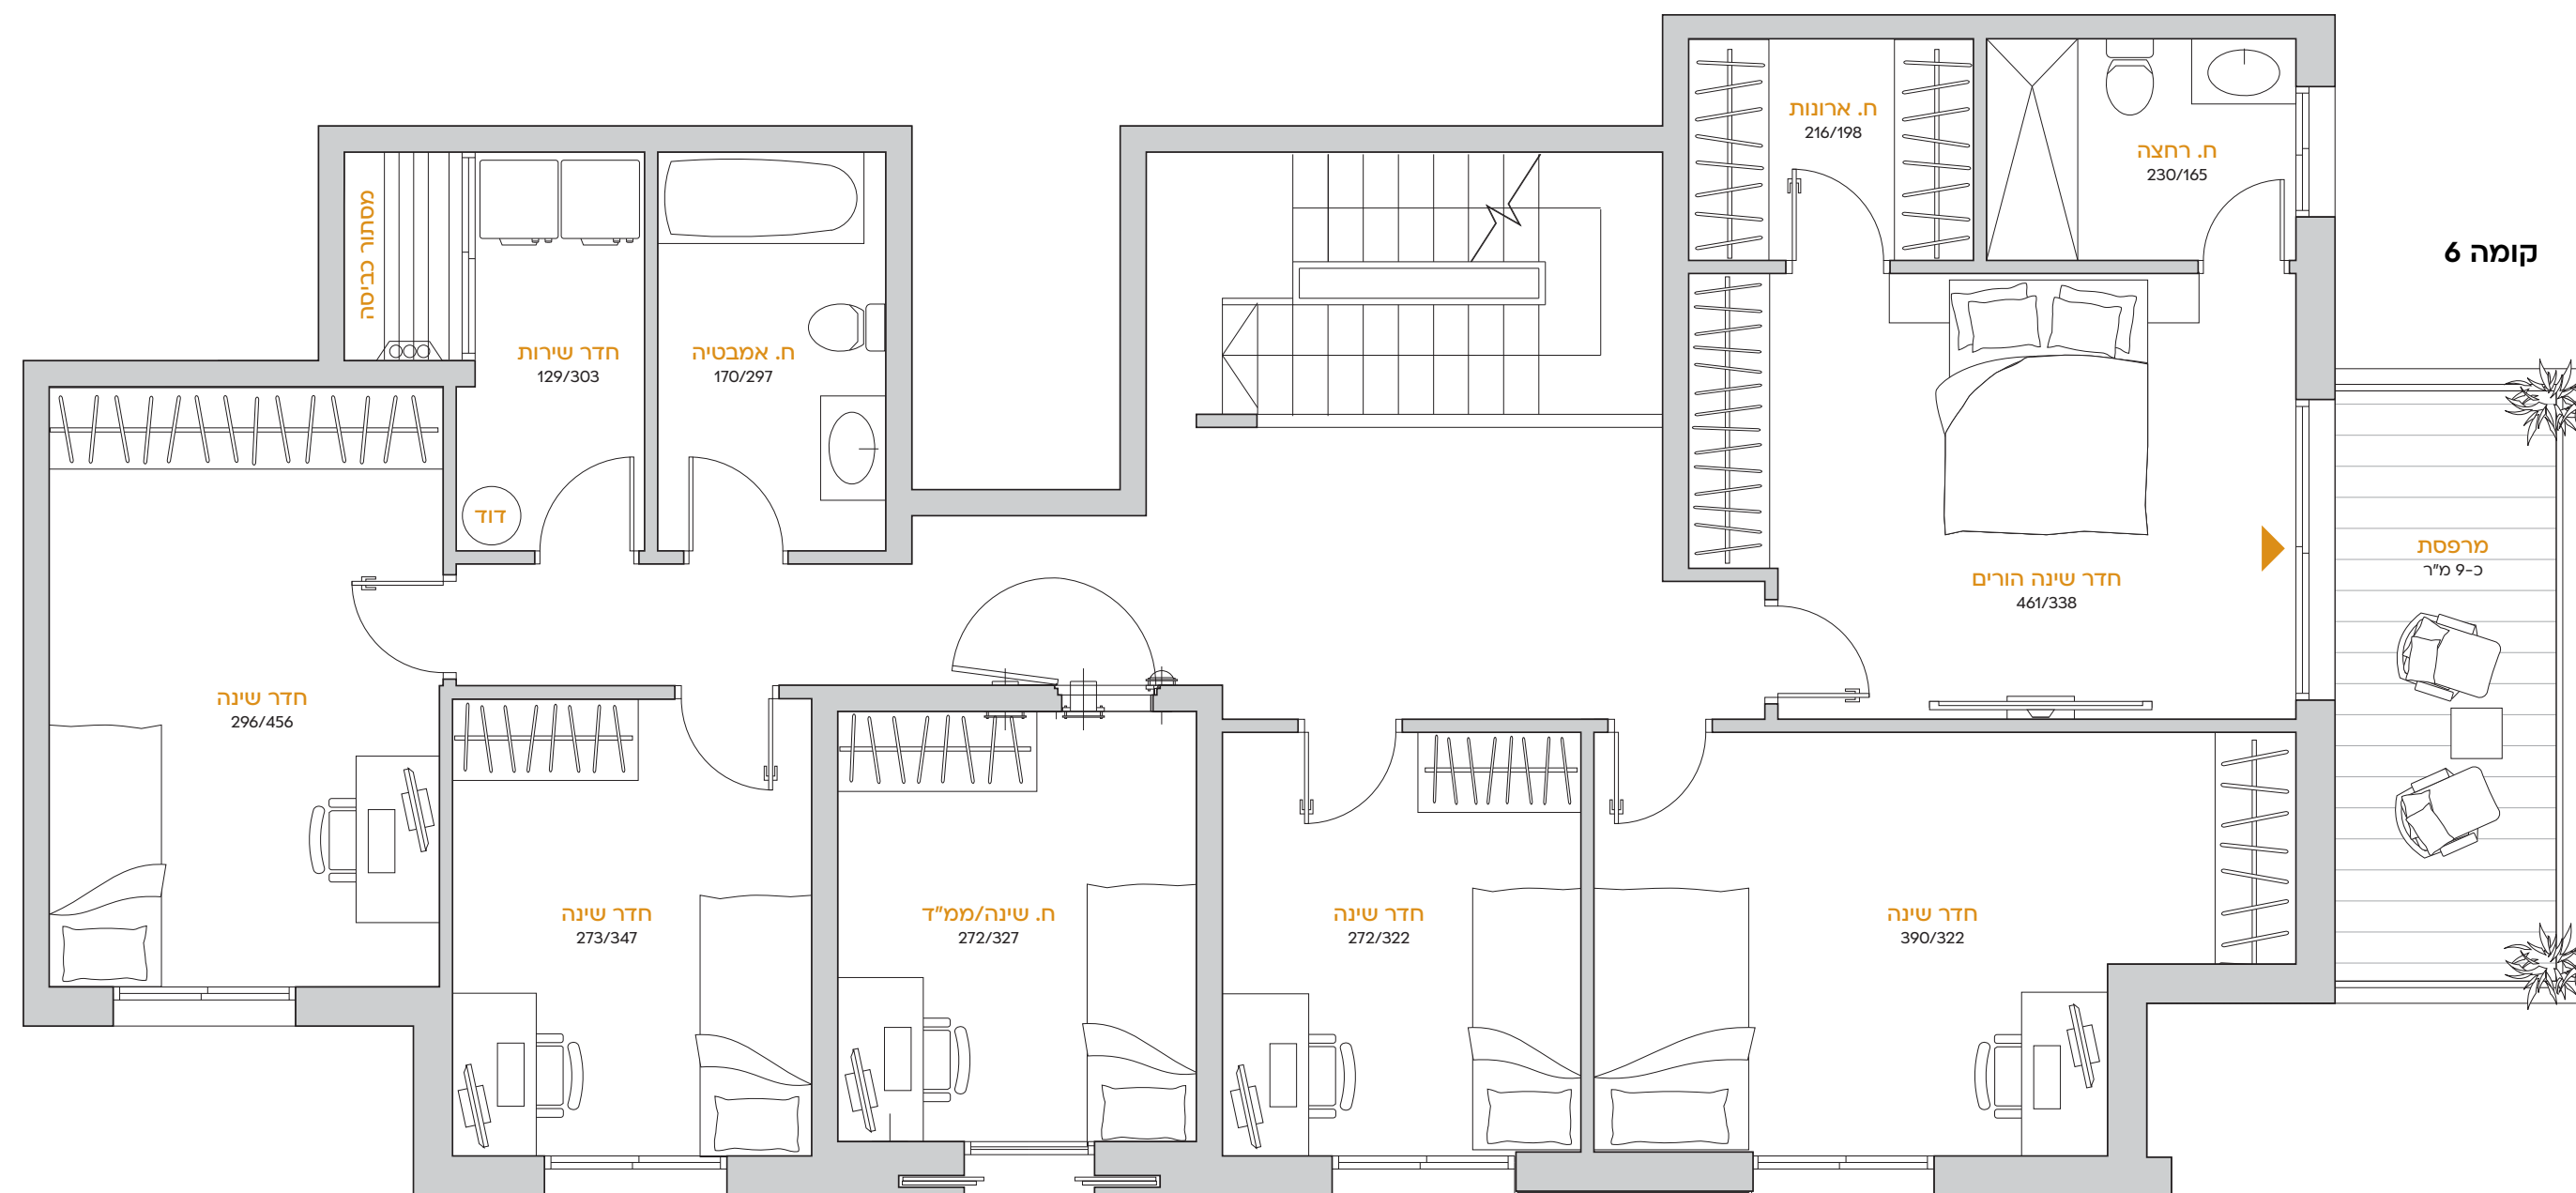


# GD CAMPUS

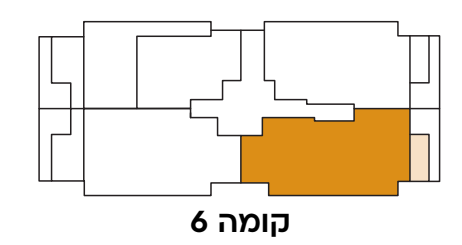

|  |
|--|
| דגם ו, דירת דופלקס 7 חדרים               |
| דירה מסי' 20, קומות 6, 7                 |
| שטח דירה כ-196 מ"ר<br>שטח מרפסת כ-66 מ"ר |

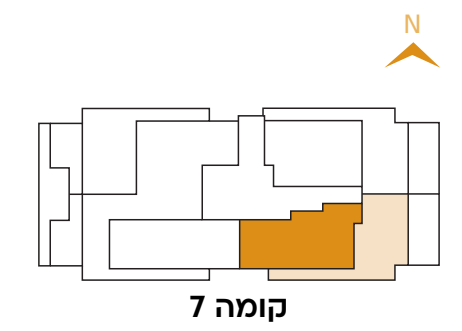

מובהר כי כל המוצג במסמך זה הינו לצרכי פרסום והמחשה בלבד ואינו מהווה מצג המחייב את החברה. עוד מובהר כי יתכן ותכנון /או ביצוע הבניינים /או המתחם /או הפיתוח /או הדירות בפועל יהיו שונים מהמוצג בהדמיית ובחומר השיווקי במסמך זה או בכל מצג אחר של החברה. את החברה יחייבו חוזה המכר, נספחיו ומפרט הטכני החתומים בלבד. ט.ל.ח.