
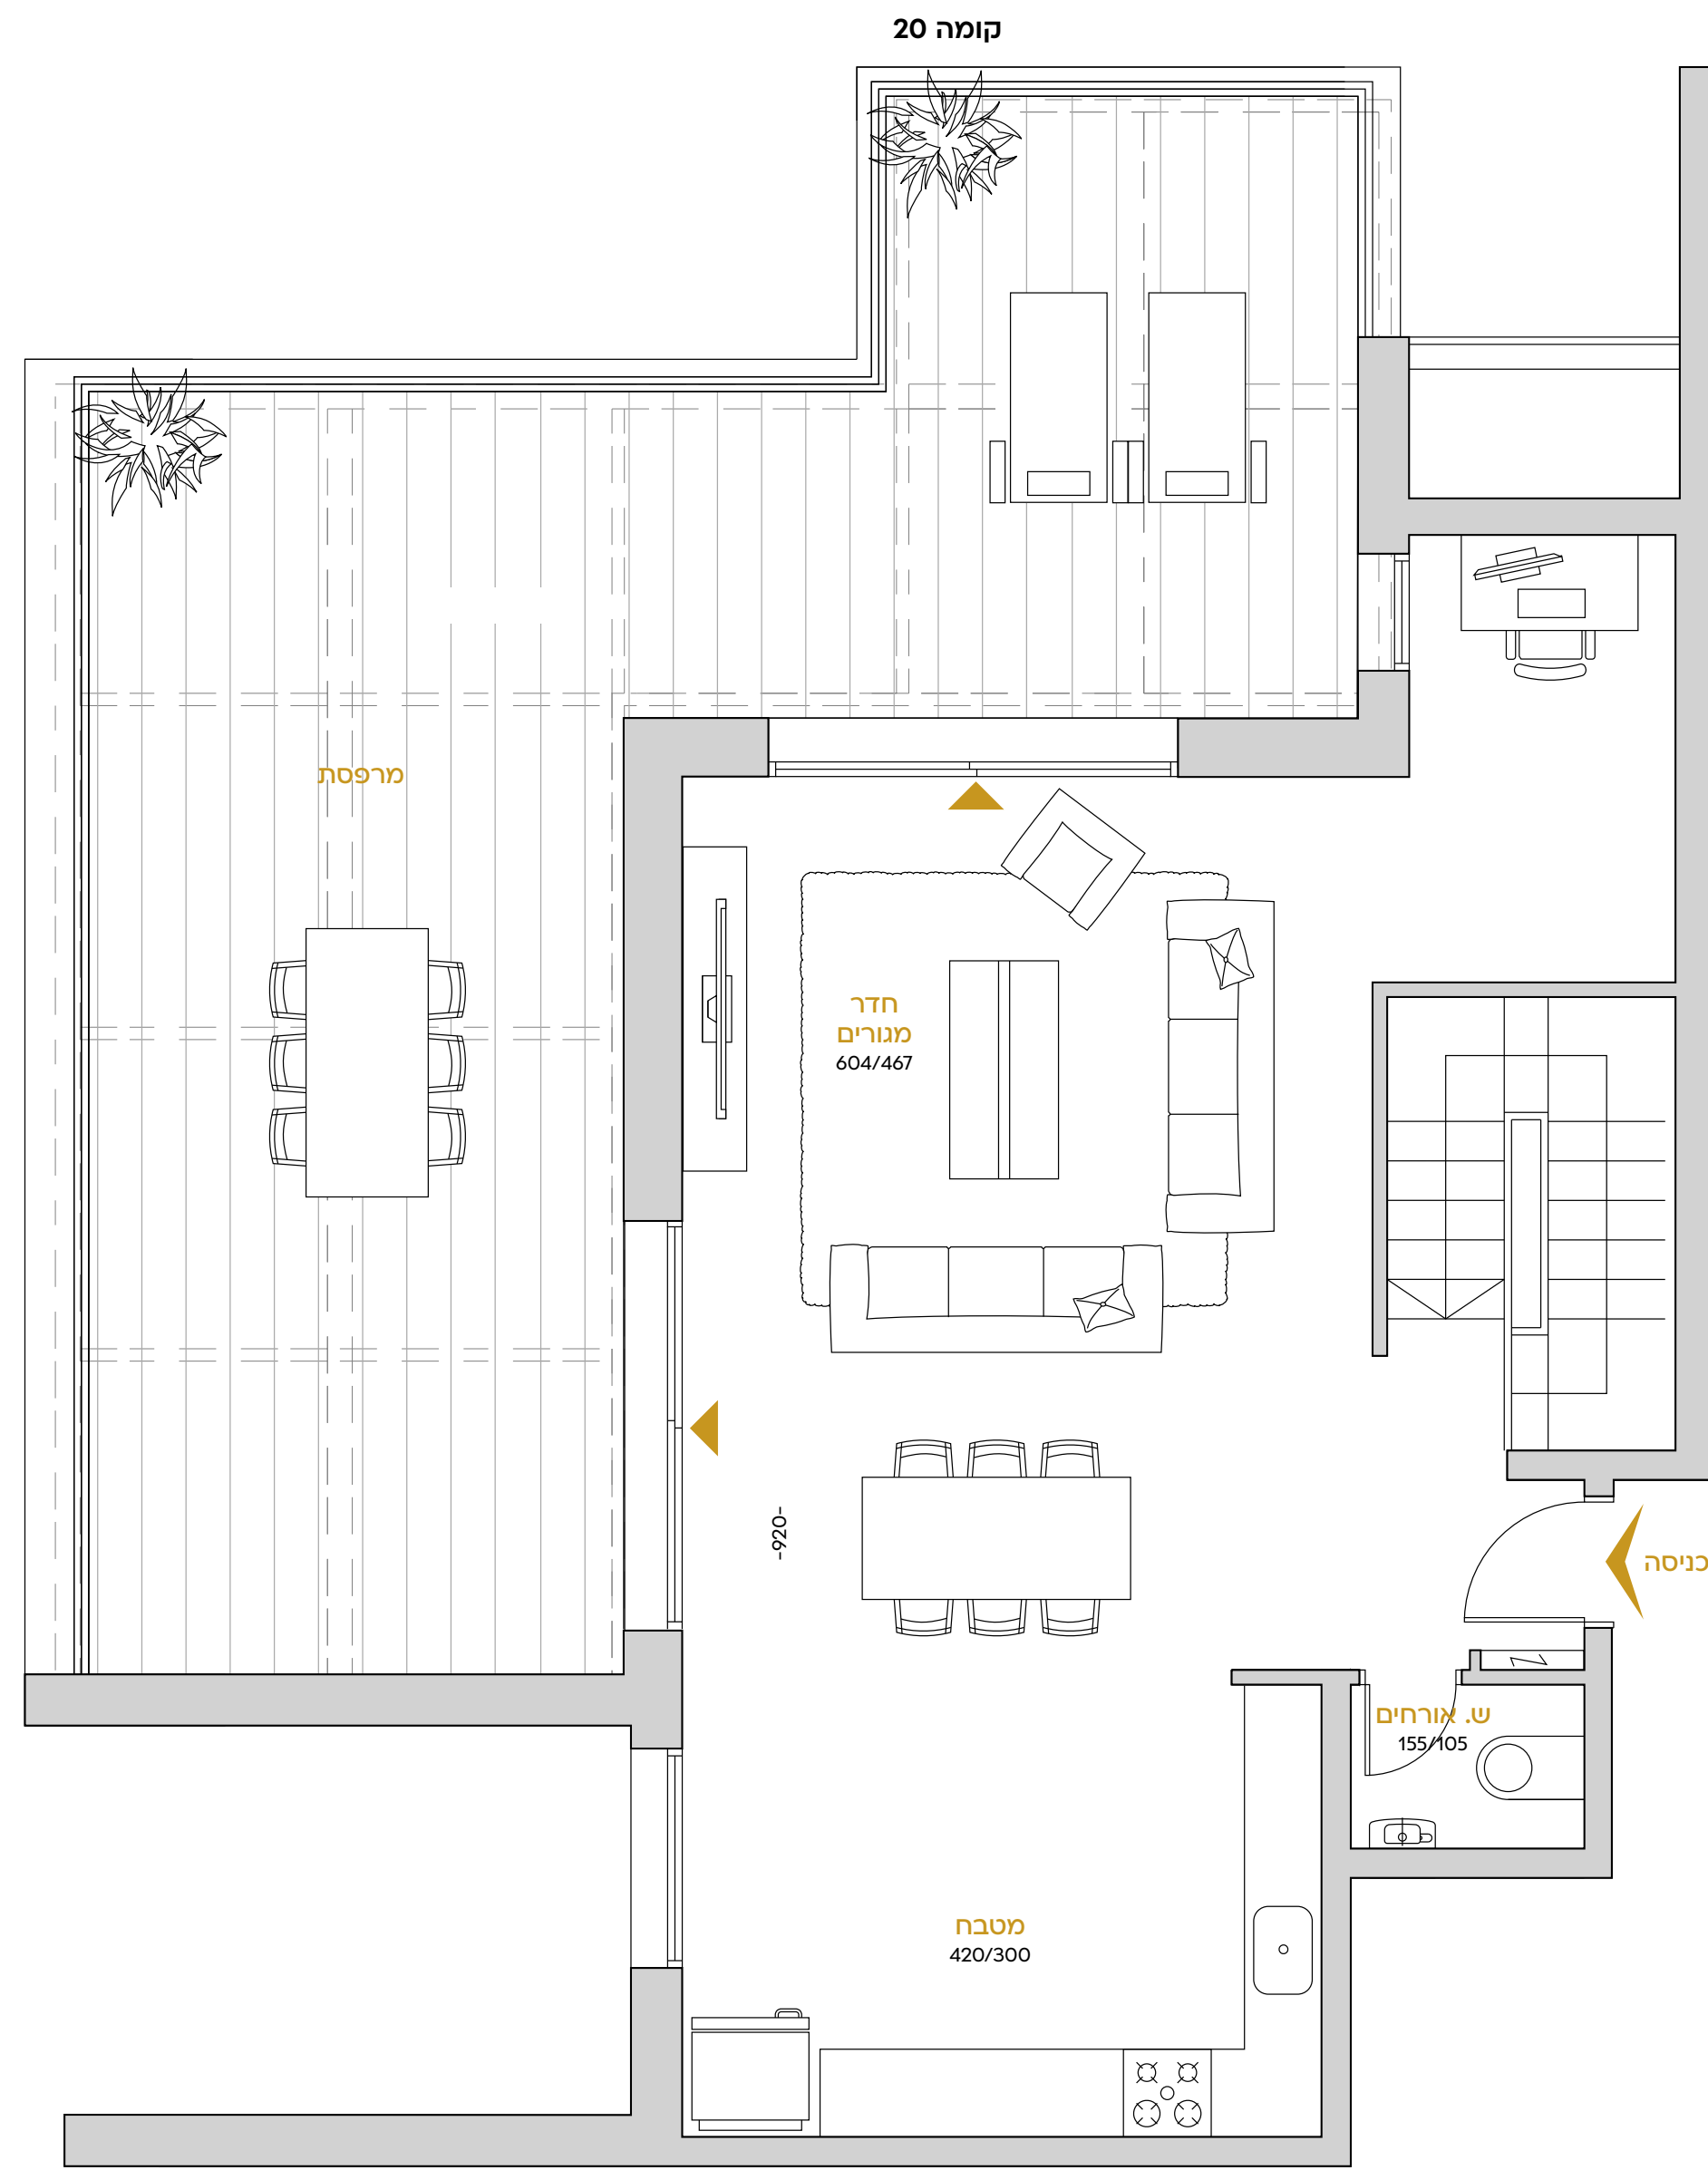
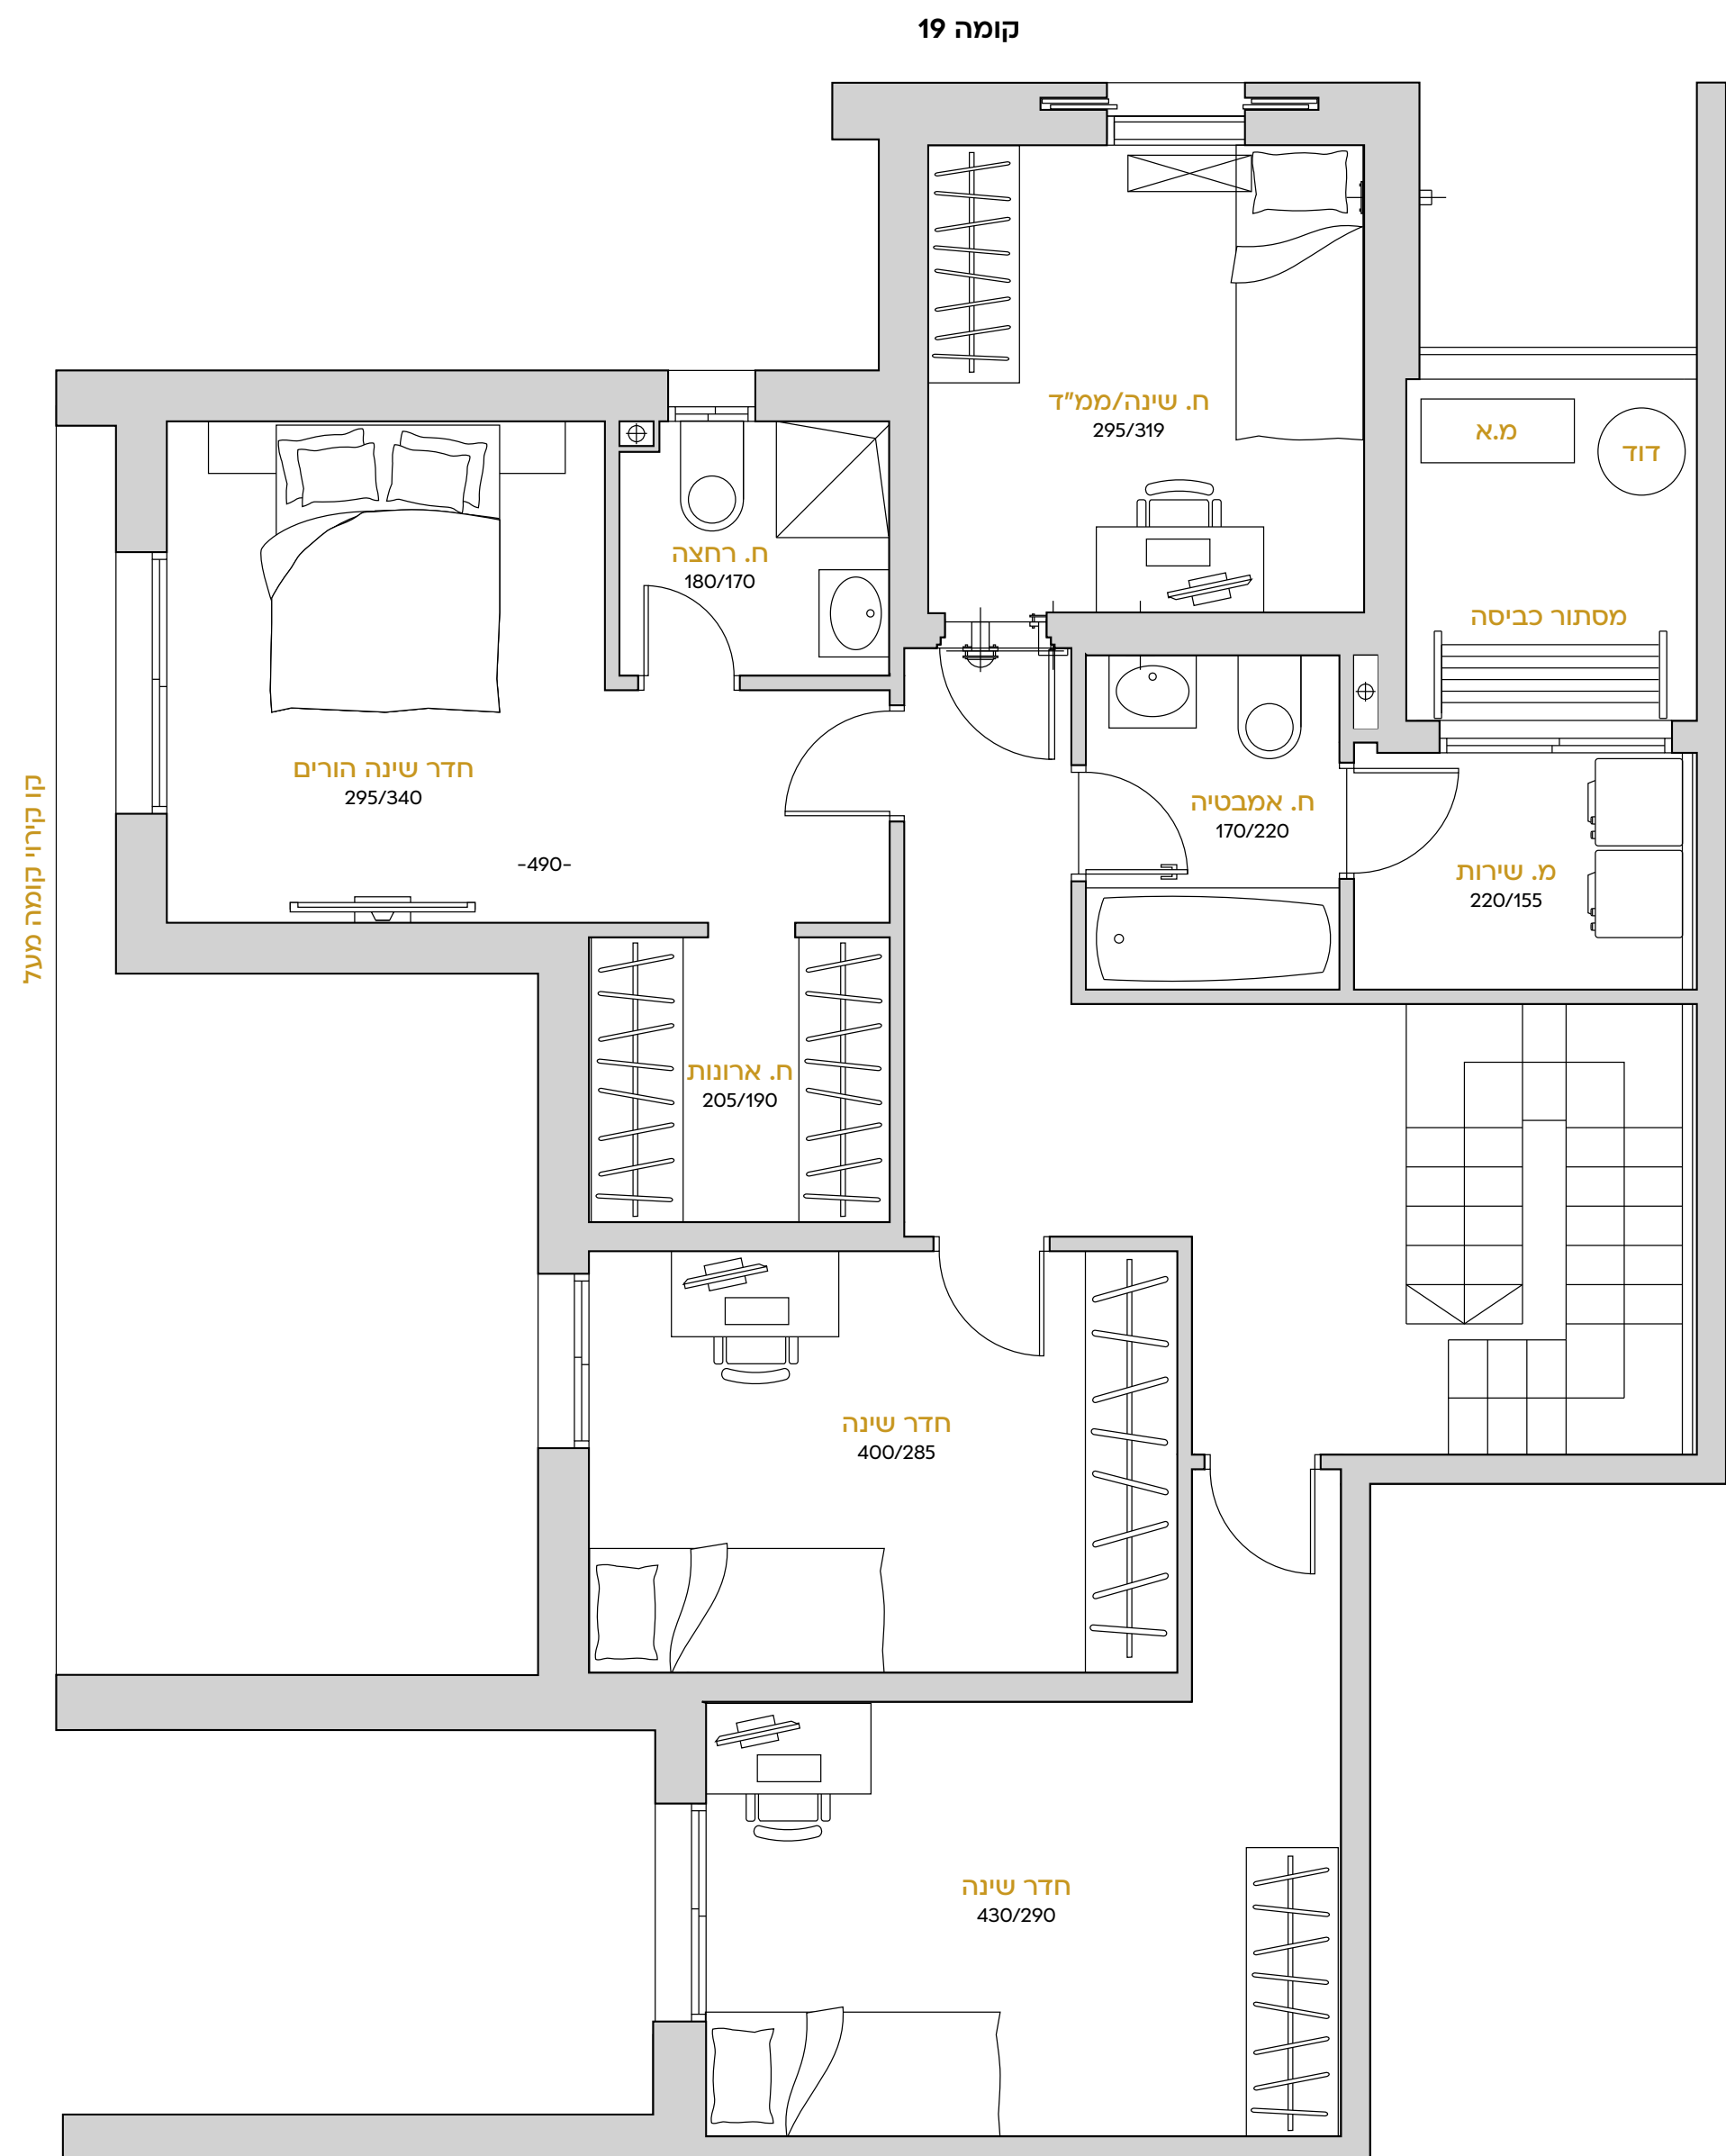


# I GD CAMPUS

|  |
|--|
| דגם N, דירת דופלקס 5 חדרים             |
| דירה מס' 71, קומות 19, 20              |
| שטח דירה 163.9 מ"ר<br>שטח מרפסת 57 מ"ר |

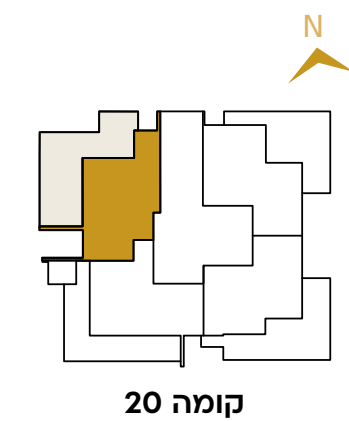

מובהר כי כל המוצג במסמך זה הינו לצרכי פרסום והמחשה בלבד ואינו מהווה מצג המחייב את החברה. עוד מובהר כי יתכן ותכנון/ואו ביצוע הבניינים/ואו המתחם/ואו הפיתוח/ואו הדירות בפועל יהיו שונים מהמוצג בהדמיית ובחומר השיווקי במסמך זה או בכל מצג אחר של החברה. את החברה יחייבו חוזה המכר, נספחיו ומפרט הטכני החתומים בלבד. ט.ל.ח.