


# I GD CAMPUS

דגם 0, דירת דופלקס 6 חדרים
דירה מס' 72, קומות 19, 20
שטח דירה 183 מ"ר שטח מרפסות 57.5 מ"ר (45+12.5 מ"ר)

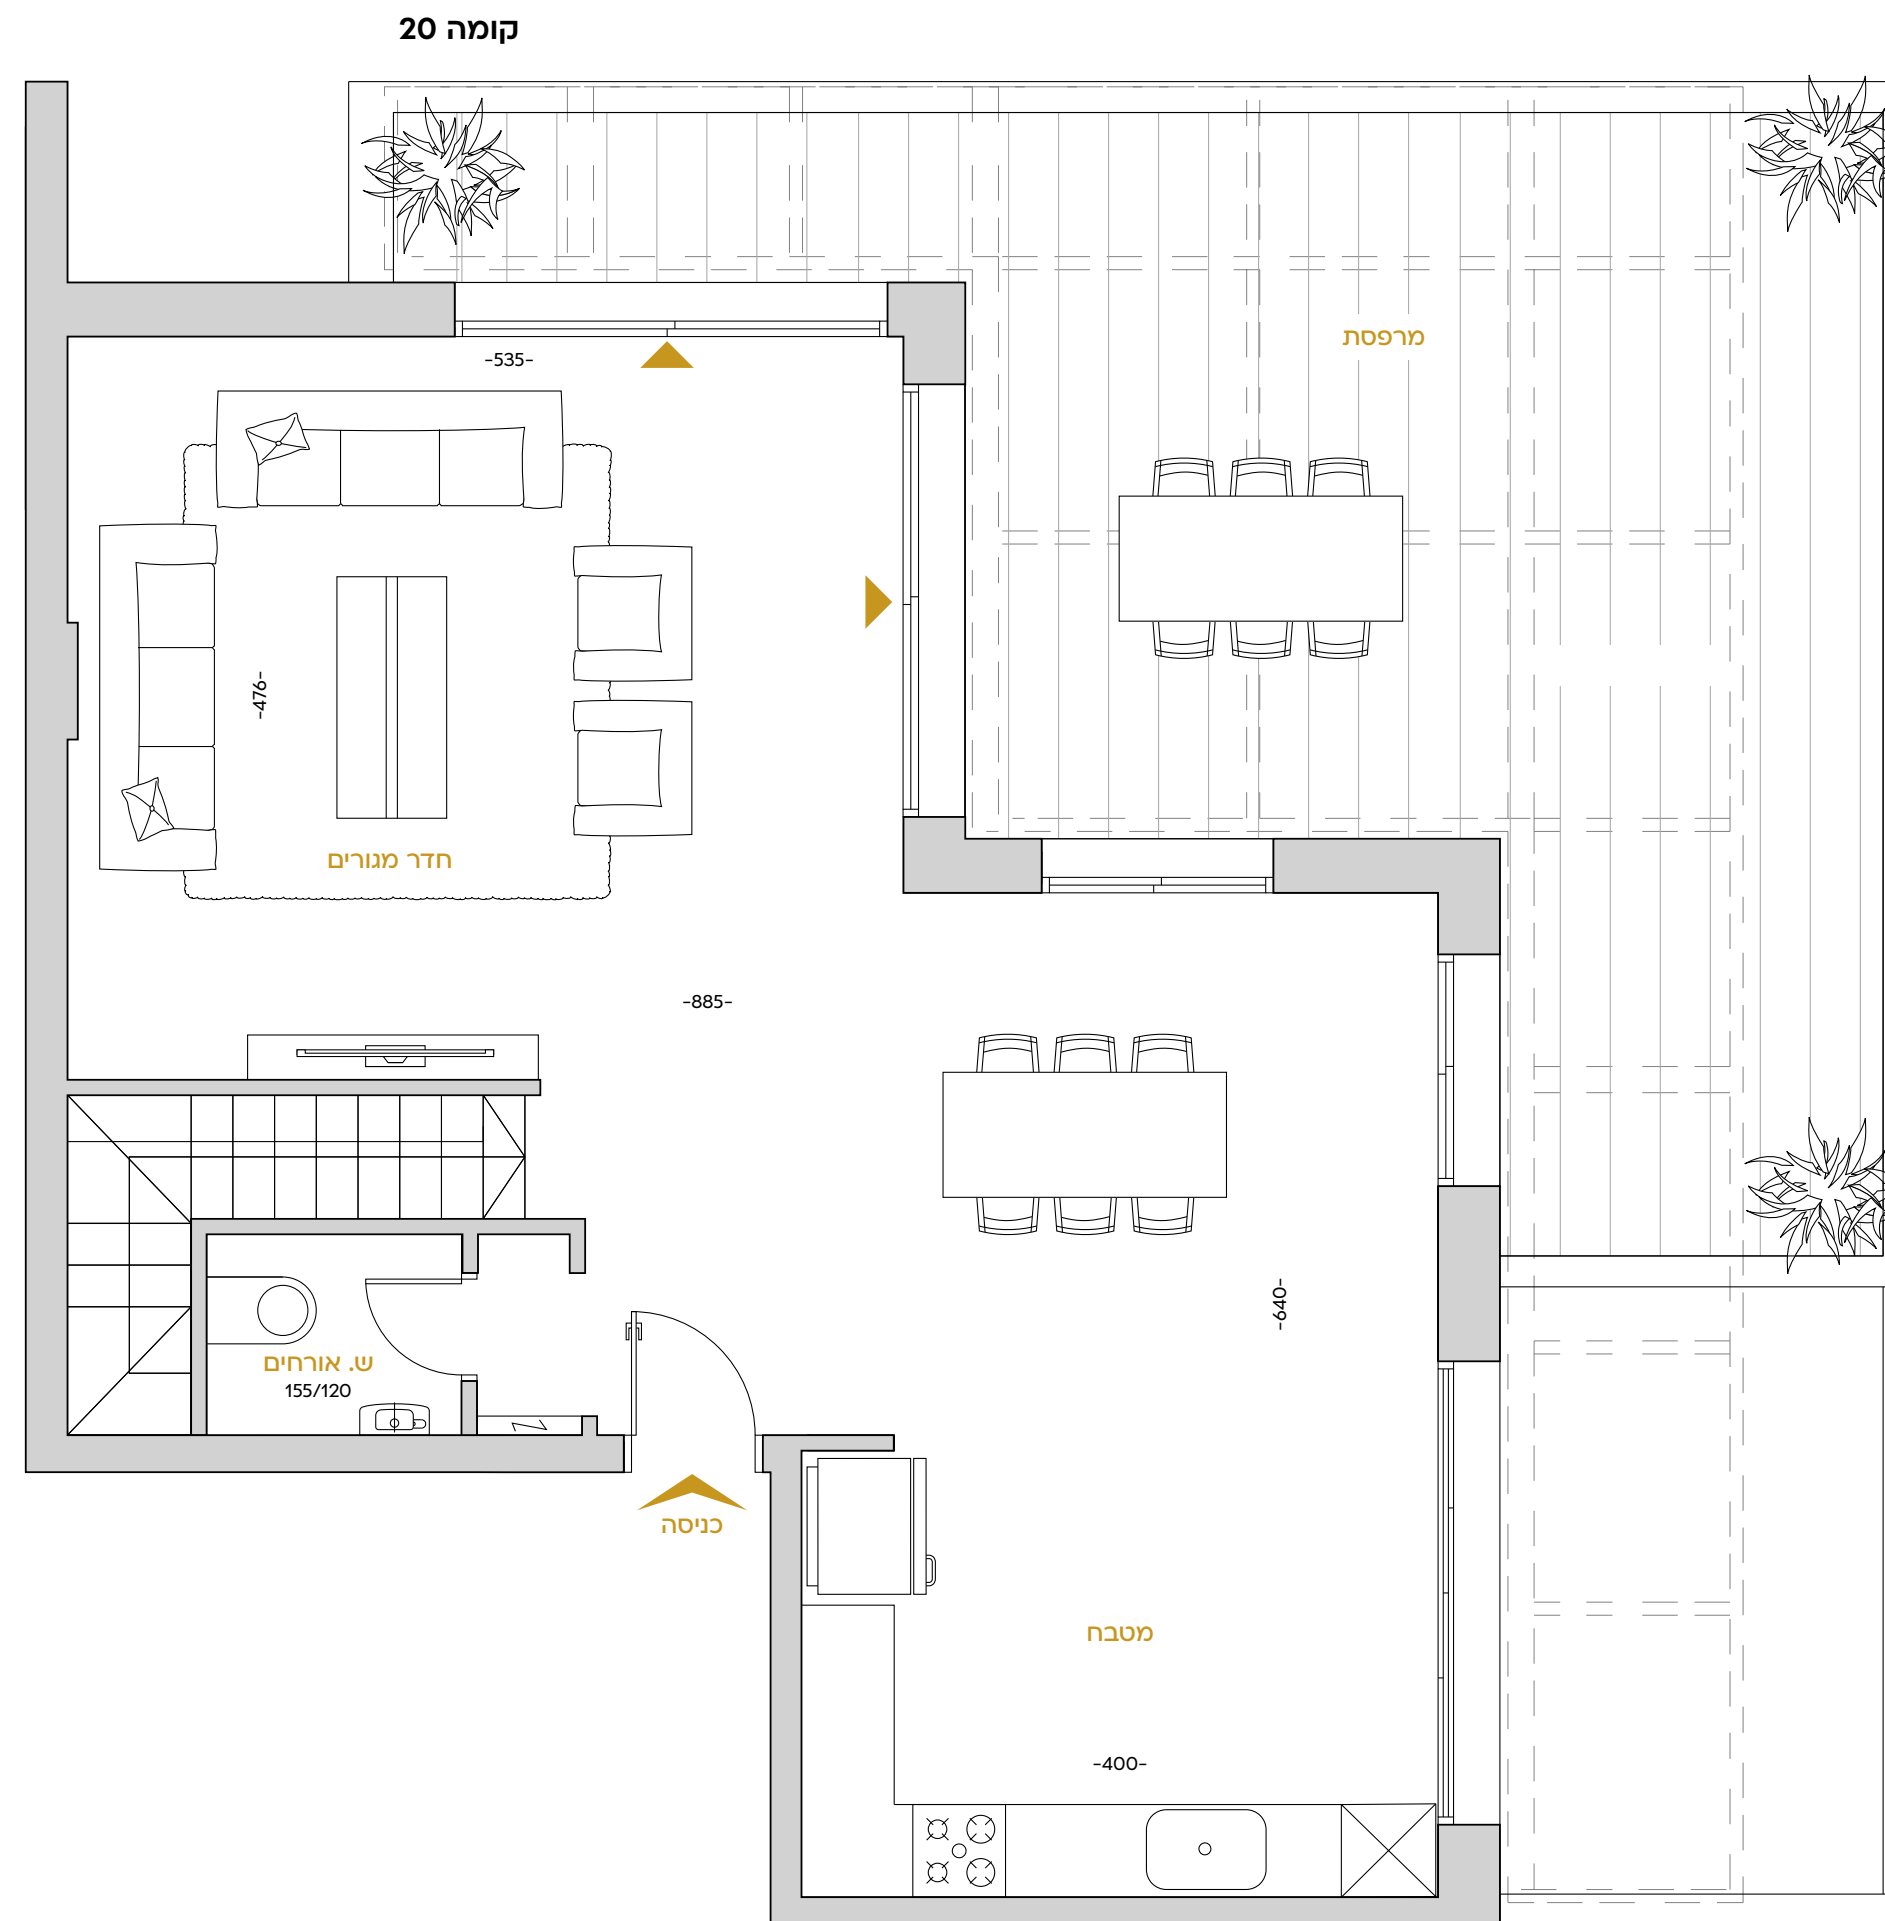

מובהר כי כל המוצג במסמך זה הינו לצרכי פרסום והמחשה בלבד ואינו מהווה מצג המחייב את החברה. עוד מובהר כי יתכן ותכנון /או ביצוע הבניינים /או המתחם /או הפיתוח /או הדירות בפועל יהיו שונים מהמוצג בהדמיות ובחומר השיווקי במסמך זה או בכל מצג אחר של החברה. את החברה יחייבו חוזה המכר, נספחיו ומפרט הטכני החתומים בלבד. ט.ל.ח.